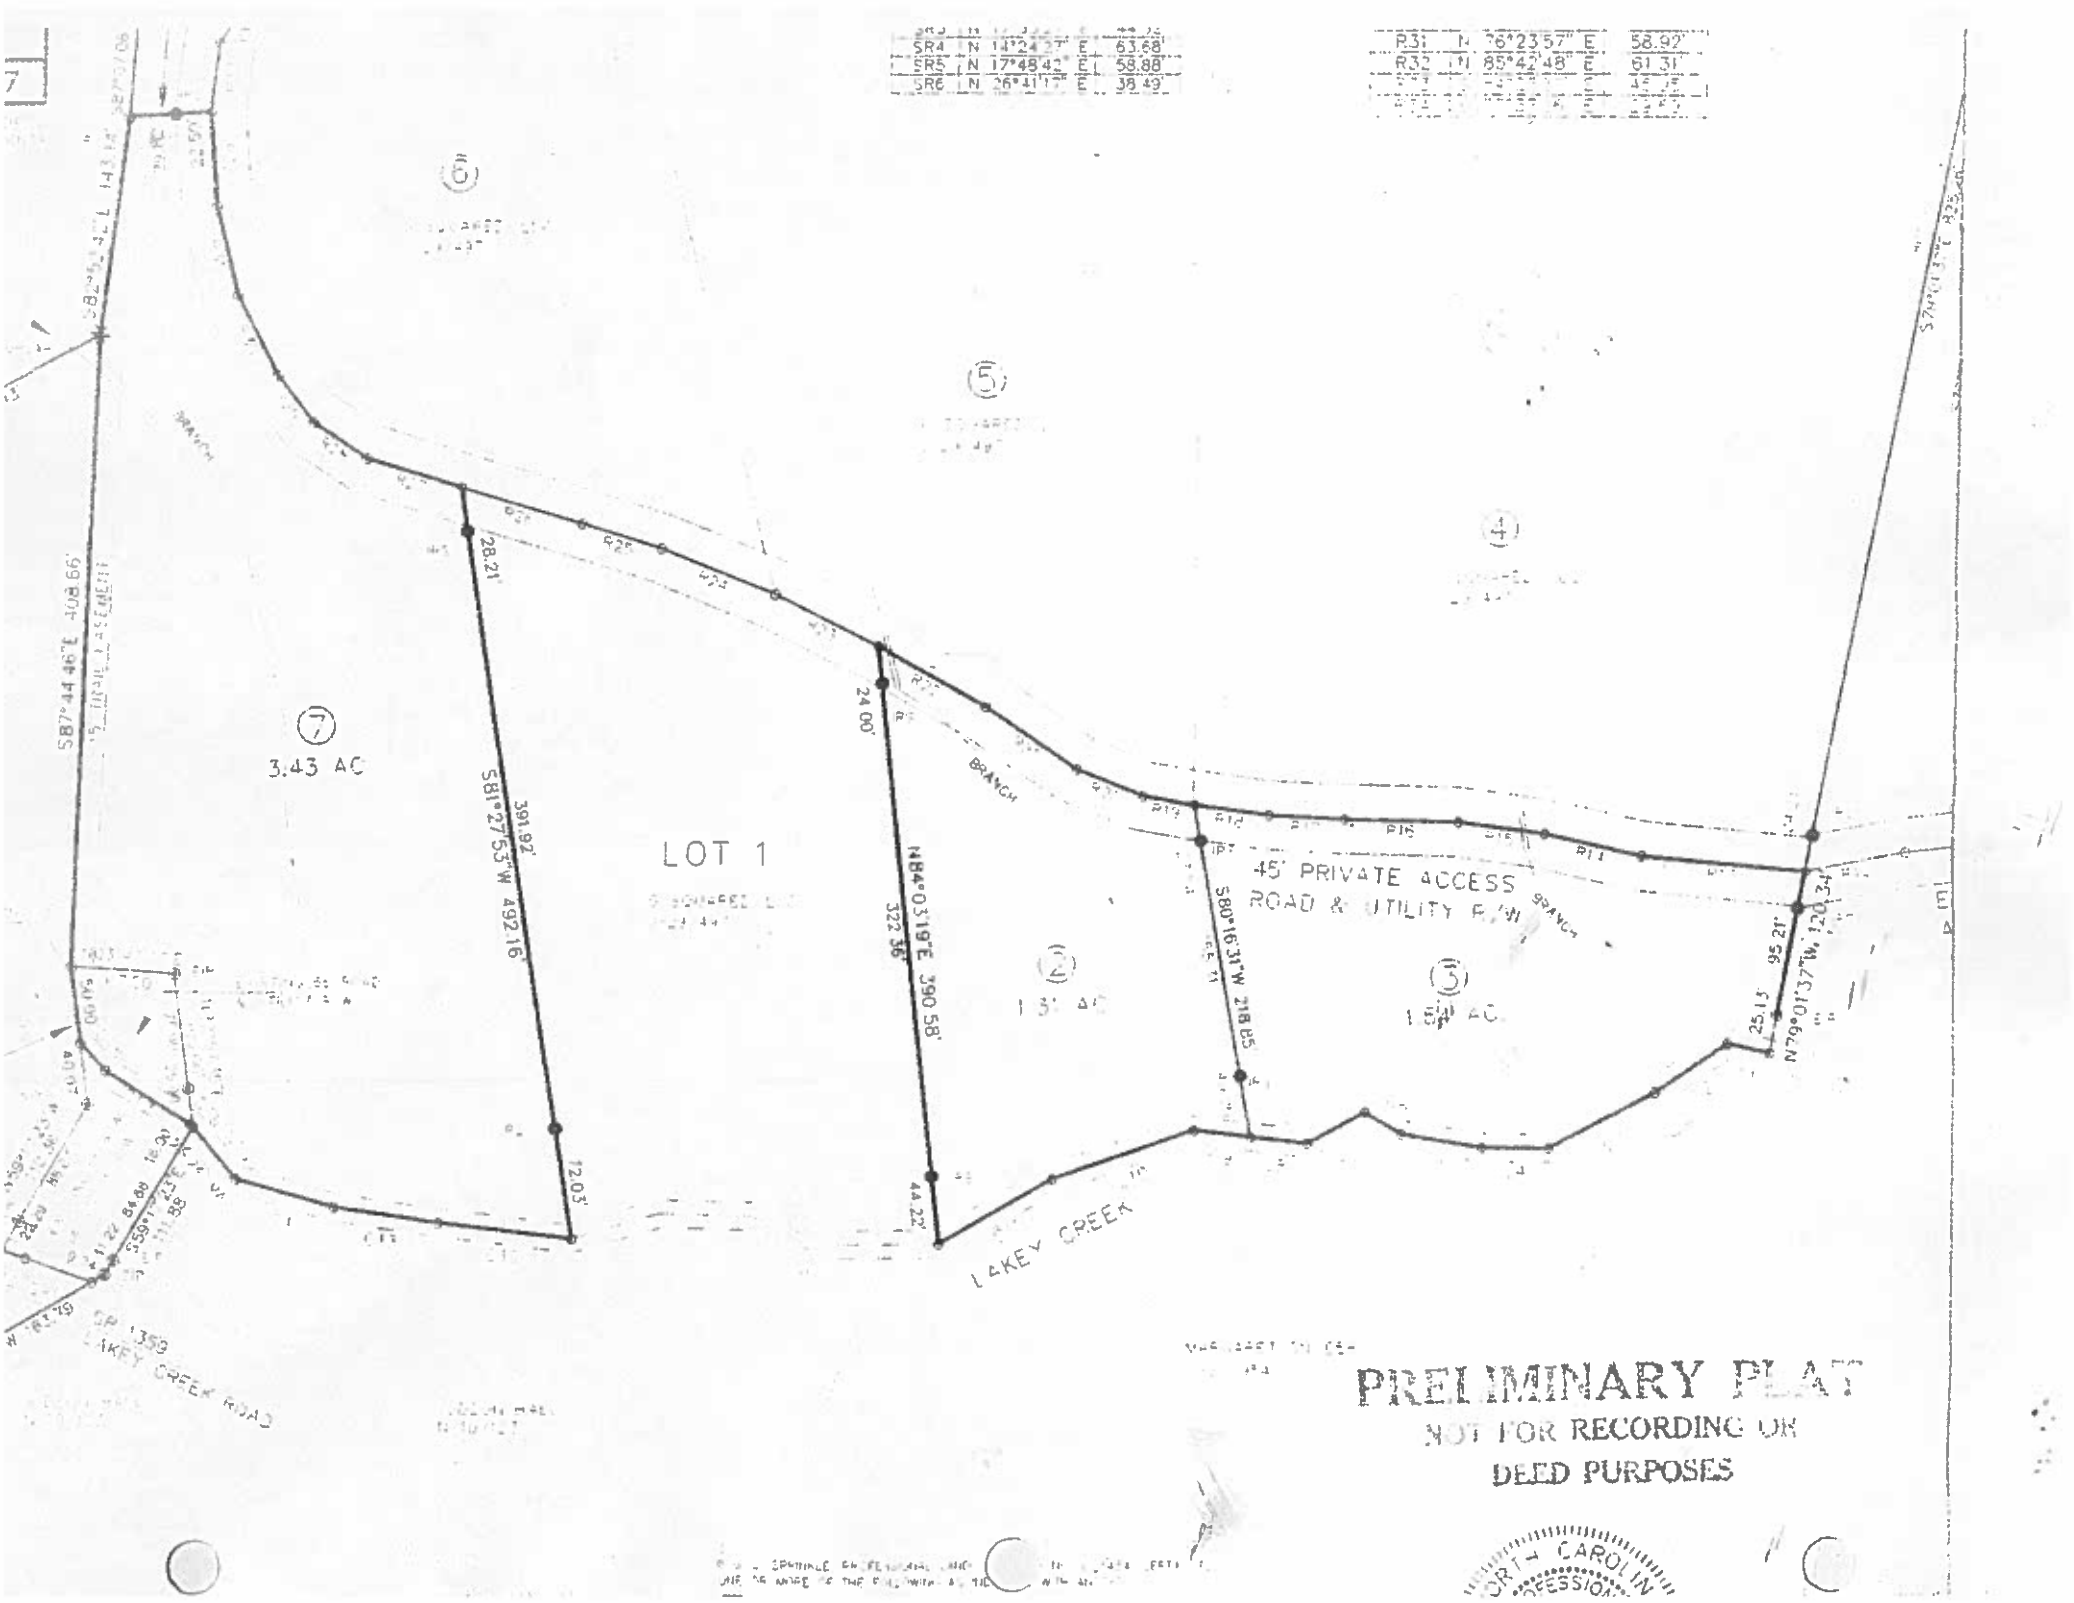
SR4 N 14°24'27" E 63.68'
SR5 N 17°48'42" E 58.88'
SR6 N 26°41'17" E 38.49'
R31 N 26°23'57" E 58.92'
R32 N 85°42'48" E 61.31'
S87°44'46"E 408.66'
3.43 AC
LOT 1
28.21'
S81°27'53"W 492.16'
12.03'
24.00'
N84°03'19"E 390.58'
322.36'
44.22'
BRANCH
45' PRIVATE ACCESS
ROAD & UTILITY R/W
S80°16'31"W 218.85'
95.21'
N79°01'37"W 120.34'
1.35 AC
1.82 AC
LAKEY CREEK
SR 1359
LAKEY CREEK ROAD
PRELIMINARY PLAT
NOT FOR RECORDING OR
DEED PURPOSES